


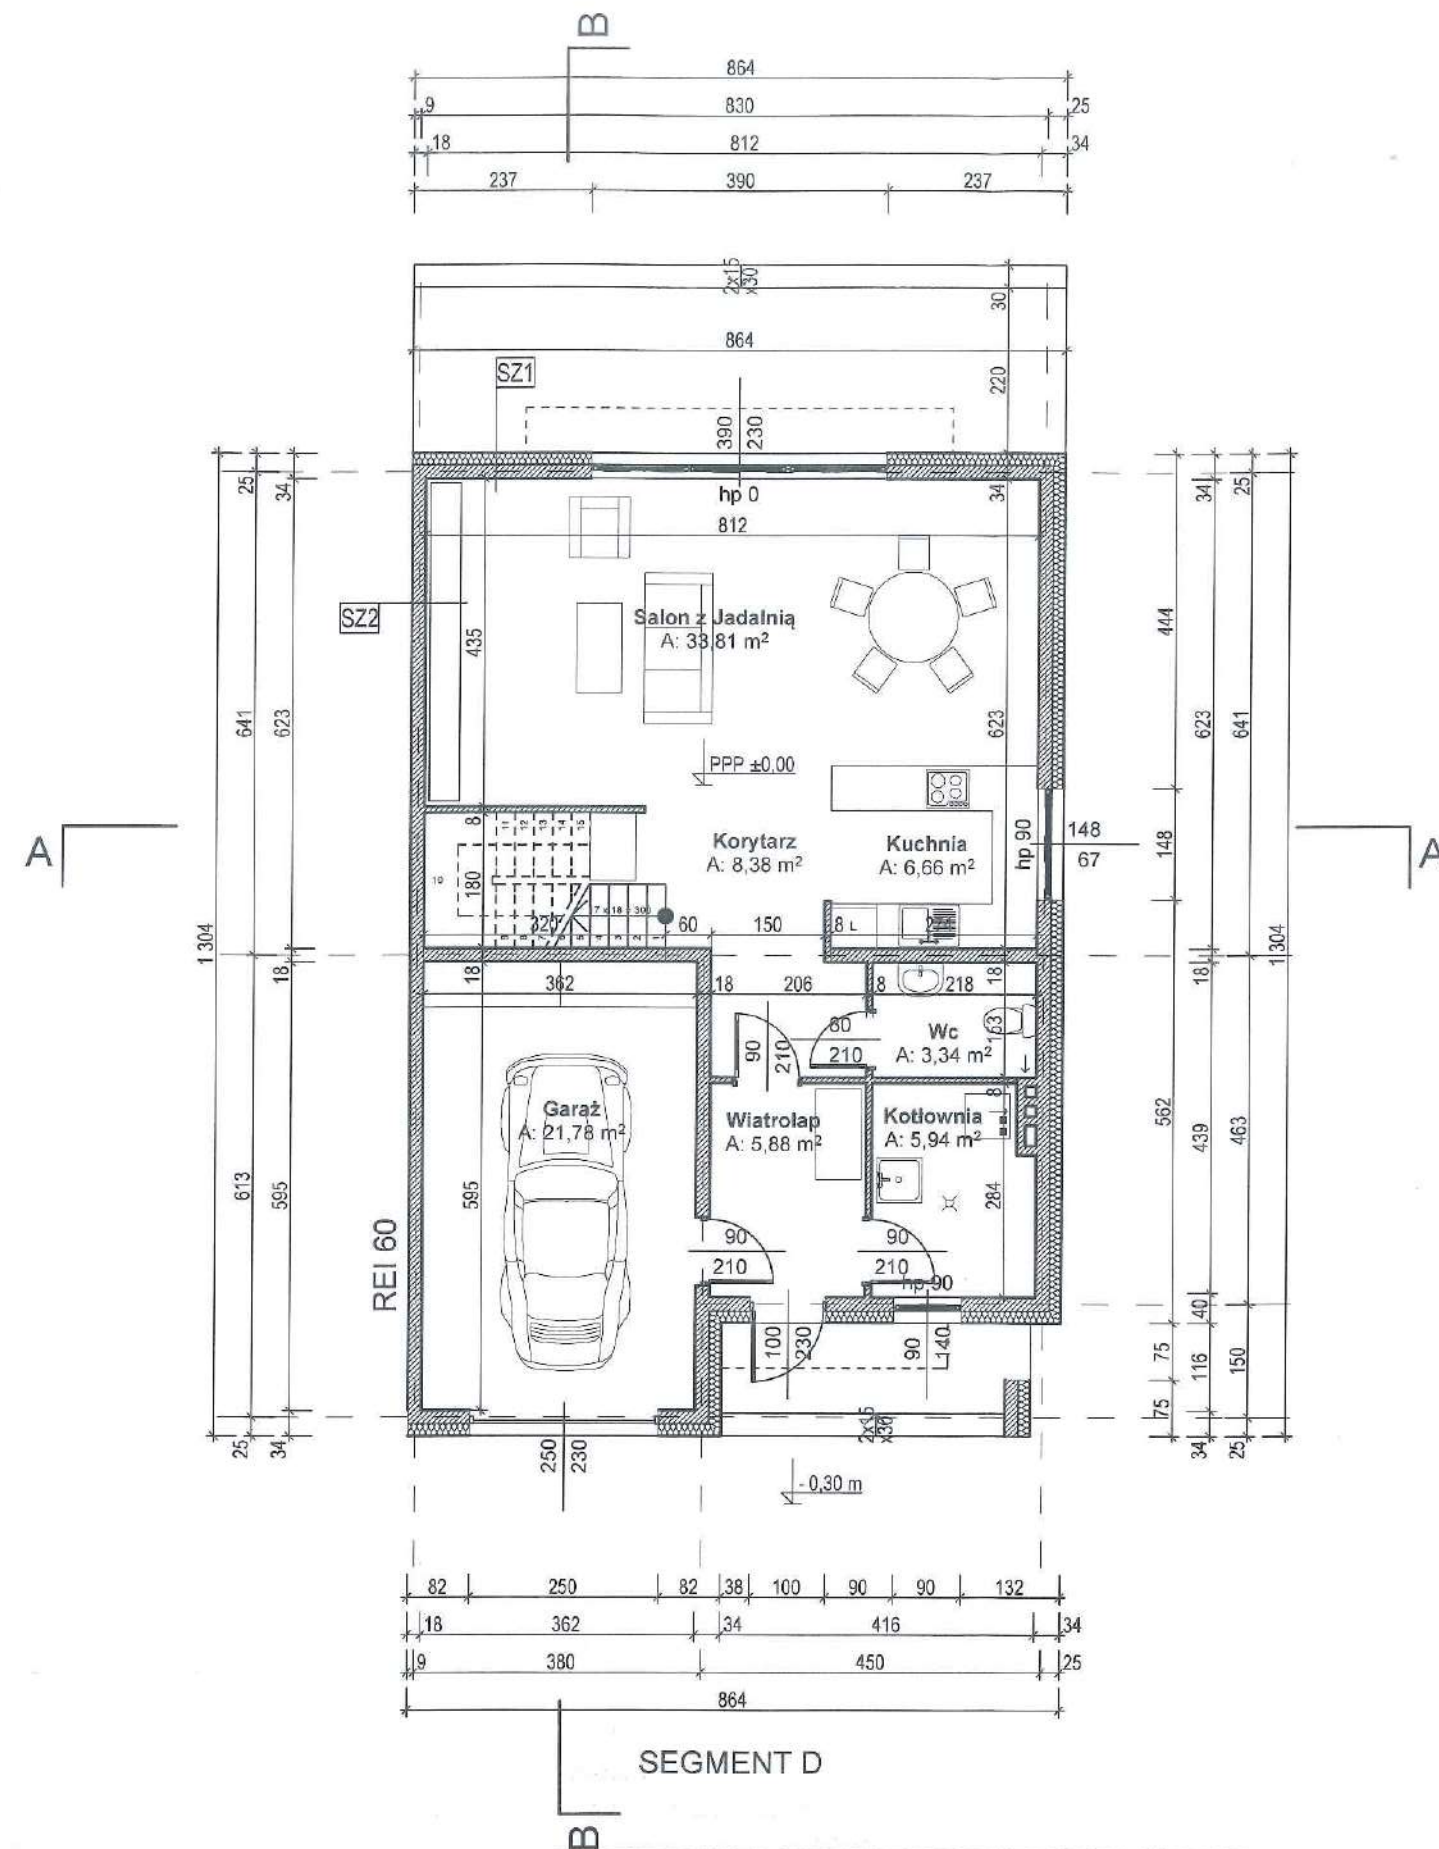

UWAGI

WSZELKIE WYMIARY NALEŻY WERYFIKOWAĆ NA BUDOWIE. W RAZIE JAKICHKOLWIEK WĄTPLIWOSCI, ZMIAN DO PROJEKTU NALEŻY KONTAKTOWAĆ SIĘ Z PROJEKTANTEM. DOPUSZCZA SIĘ ZAMIENNE STOSOWANIE ROZWIĄZAŃ MATERIAŁOWYCH POD WARUNKIEM NIEOBNIŻANIA ICH STANDARDÓW WYTRZYMAŁOŚCIOWYCH, JAKOŚCIOWYCH, ROBÓT BUDOWLANO - INSTALACYJNE NALEŻY PROWADZIĆ Z RÓWNOLEGLĄ KOORDYNACJĄ MIĘDZYBRANŻOWĄ. W SPRAWACH NIE OBJĘTYCH DOKUMENTACJĄ OBOWIAZUJĄ: - WARUNKI TECHNICZNE WYKONANIA I ODBIORU ROBÓT BUDOWLANO - MONTAŻOWYCH - INSTRUKCJE, WYTYCZNE, ŚWIADECTWA DOPUSZCZENIA ATESTY INSTYTUTU TECHNIKI BUDOWLANEJ

OZNACZENIA WARSTWOWE

SZ1

TYNK SILIKATOWY, CIENKOWARSTWOWY NA SIATCE STYROPIAN EPS 70-040 gr. 18 cm
ŚCIANA Z BETONU KOMÓRKOWEGO gr. 18 cm
TYNK GIPSOWY NAKŁADANY MASZYNOWO gr. 1 cm

SZ2

ŚCIANA REI 60 + DYŁACJA MIĘDZY BUDYŃKAMI gr. 2 cm
ŚCIANA Z BETONU KOMÓRKOWEGO gr. 18 cm
TYNK GIPSOWY NAKŁADANY MASZYNOWO gr. 1 cm

UWAGA: WYMIARY OTWORÓW DRZWI

W ŚCIANACH OPISANE NA RZUCIE W ŚWIETLE OŚCIEŻNICY. NALEŻY DOSTOSOWAĆ OTWORY W TRAKCIE WYKONYWANIA ŚCIAN DO OSTATECZNIE WYBRANYCH OŚCIEŻNIC.

ZESTAWIENIE POWIERZCHNI KONDYGNACJI

LP.	NAZWA POMIESZCZENIA	RODZAJ POSADZKI	POW. [m²]
0.1	wiatrołap	gres	5,88
0.2	kotłownia	gres	5,94
0.3	wc	gres	3,34
0.4	korytarz	gres	8,36
0.5	kuchnia	gres	6,66
0.6	salon z jadalnią	gres	33,81
0.7	garaż	gres	21,78
Razem:			85,77
Powierzchnia użytkowa parteru			58,05