


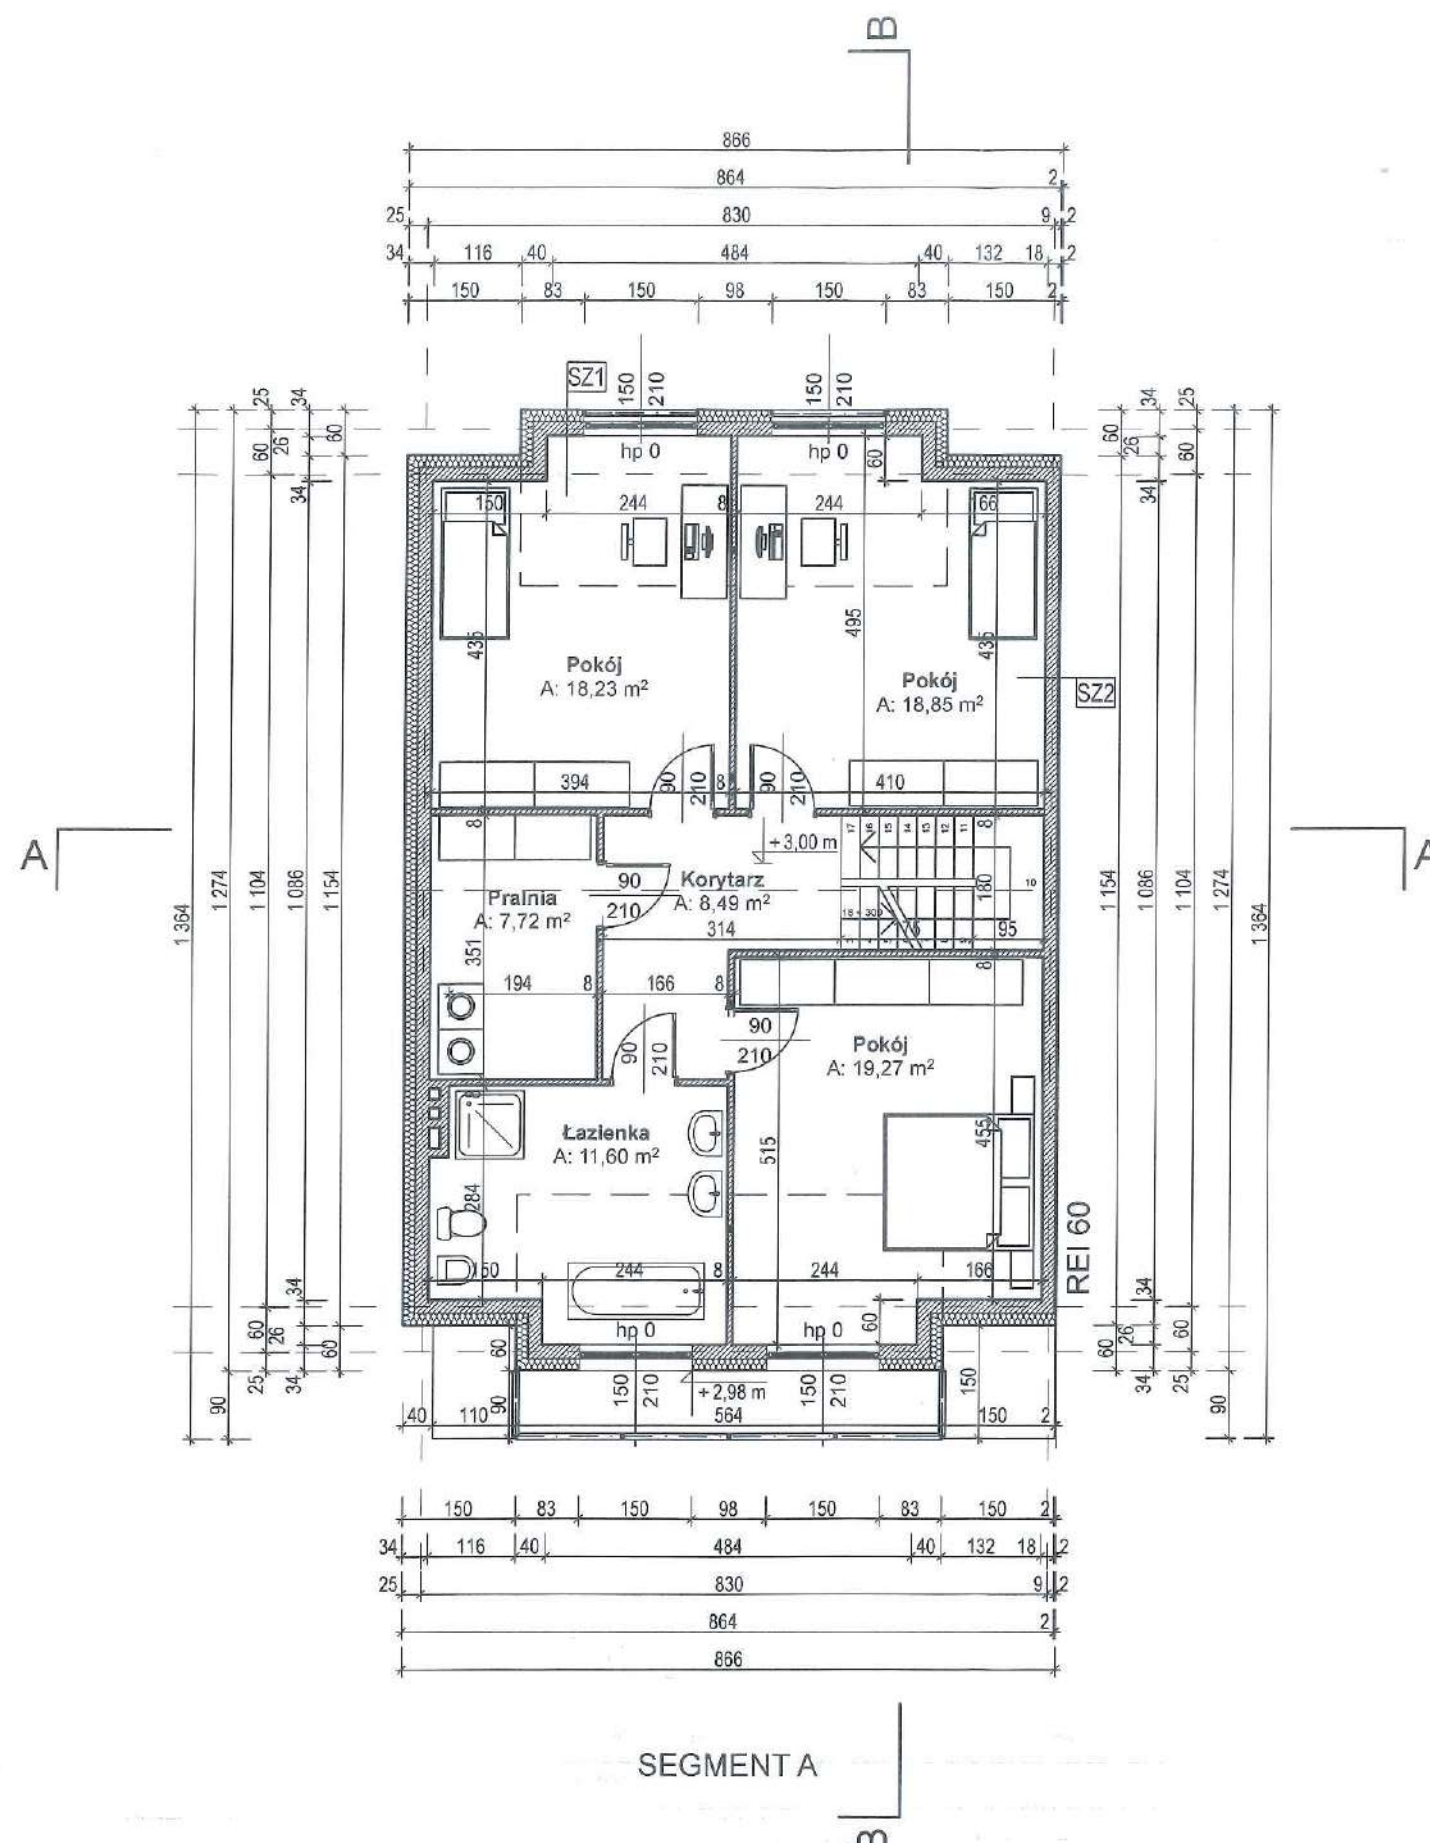

SEGMENT A

UWAGI			
WSZELKIE WYMIARY NALEŻY WERYFIKOWAĆ NA BUDOWIE. W RAZIE JAKICHKOLWIEK WĄTPLIWOSCI, ZMIAN DO PROJEKTU NALEŻY KONTAKTOWAĆ SIĘ Z PROJEKTANTEM. DOPUSZCZA SIĘ ZAMIENNE STOSOWANIE ROZWIĄZAŃ MATERIAŁOWYCH POD WARUNKIEM NIEOBNIŻANIA ICH STANDARDÓW WYTRZYMAŁOŚCIOWYCH, JAKOŚCIOWYCH. ROBOTY BUDOWLANO - INSTALACYJNE NALEŻY PROWADZIĆ Z RÓWNOLEGLĄ KOORDYNACJĄ MIĘDZYBRANŻOWĄ. W SPRAWACH NIE OBJĘTYCH DOKUMENTACJĄ OBOWIAZUJĄ: - WARUNKI TECHNICZNE WYKONANIA I ODBIORU ROBÓT BUDOWLANO- MONTAŻOWYCH - INSTRUKCJE, WYTYCZNE, ŚWIADECTWA DOPUSZCZENIA ATESTY INSTYTUTU TECHNIKI BUDOWLANEJ			
OZNACZENIA WARSTWOWE			
SZ1			
TYNK SILIKATOWY, CIENKOWARSTWOWY NA SIATCE STYROPIAN EPS 70-040 gr. 18 cm SCIANA Z BETONU KOMÓRKOWEGO gr. 18 cm TYNK GIPSOWY NAKŁADANY MASZYNOWO gr. 1 cm			
SZ2			
SCIANA REI 60 + DYLATACJA MIĘDZY BUDYNKAMI gr. 2 cm SCIANA Z BETONU KOMÓRKOWEGO gr. 18 cm TYNK GIPSOWY NAKŁADANY MASZYNOWO gr. 1 cm			
UWAGA: WYMIARY OTWORÓW DRZWI W ŚCIANACH OPISANE NA RZUCIE W ŚWIETLE OŚCIEŻNIC. NALEŻY DOSTOSOWAĆ OTWORY W TRAKCIE WYKONYWANIA ŚCIAN DO OSTATECZNYCH WYBRANYCH OŚCIEŻNIC.			
ZESTAWIENIE POWIERZCHNI KONDYGNACJI			
LP.	NAZWA POMIESZCZENIA	RODZAJ POSADZKI	POW. [m²]
1.1	łazienka	gres	11,60
1.2	pralnia	gres	7,72
1.3	pokój	gres	18,23
1.4	pokój	gres	18,85
1.5	korytarz	gres	8,49
1.6	pokój	gres	19,27
Razem:			84,16
Powierzchnia użytkowa piętra			84,16