


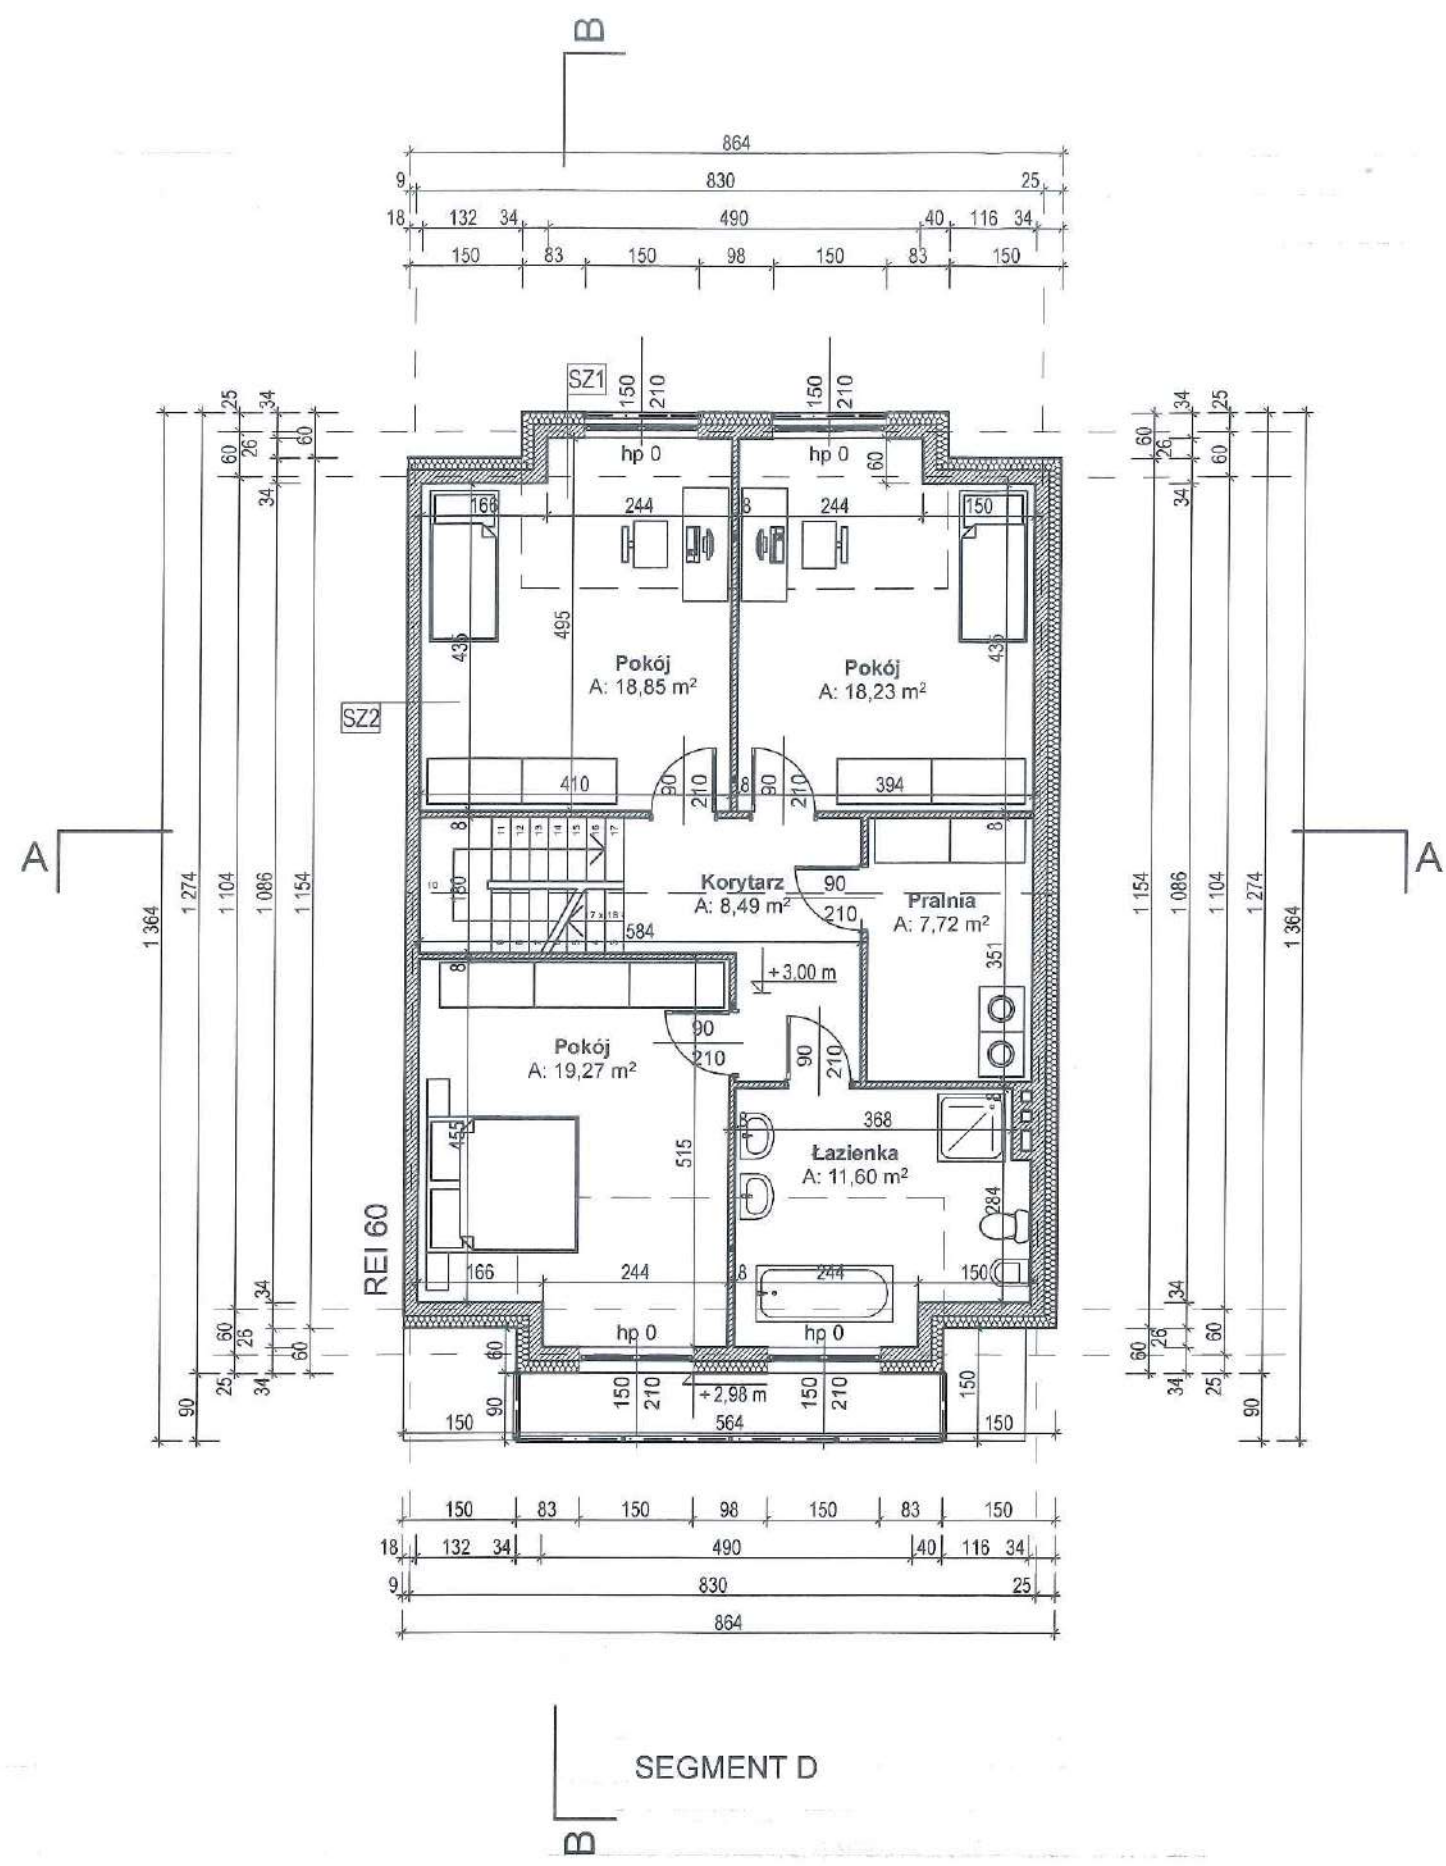

UWAGI

WSZELKIE WYMIARY NALEŻY WERYFIKOWAĆ NA BUDOWIE, W RAZIE JAKICHKOLWIEK WĄTPLIWOSCI, ZMIAN DO PROJEKTU NALEŻY KONTAKTOWAĆ SIĘ Z PROJEKTANTEM. DOPUSZCZA SIĘ ZAMIENNE STOSOWANIE ROZWIĄZAŃ MATERIAŁOWYCH POD WARUNKIEM NIEOBNIŻANIA ICH STANDARDÓW WYTRZYMAŁOŚCIOWYCH, JAKOŚCIOWYCH. ROBOTY BUDOWLANO - INSTALACYJNE NALEŻY PROWADZIĆ Z RÓWNOLEGLĄ KOORDYNACJĄ MIĘDZYBRANŻOWĄ. W SPRAWACH NIE OBJĘTYCH DOKUMENTACJĄ OBOWIAZUJĄ: - WARUNKI TECHNICZNE WYKONANIA I ODBIORU ROBÓT BUDOWLANO - MONTAŻOWYCH - INSTRUKCJE, WYTTCZNE, ŚWIADECTWA DOPUSZCZENIA ATYSTY INSTYTUTU TECHNIKI BUDOWLANEJ

OZNACZENIA WARSTWOWE

SZ1
 TYNK SILIKATOWY, CIENKOWARSTWOWY NA SIATCE STYROPIAN EPS 70-040 gr. 16 cm
 ŚCIANA Z BETONU KOMÓRKOWEGO gr. 18 cm
 TYNK GIPSOWY NAKŁADANY MASZYNOWO gr. 1 cm

SZ2
 ŚCIANA REI 60 + DYLATACJA MIĘDZY BUDYNKAMI gr. 2 cm
 ŚCIANA Z BETONU KOMÓRKOWEGO gr. 18 cm
 TYNK GIPSOWY NAKŁADANY MASZYNOWO gr. 1 cm

UWAGA: WYMIARY OTWORÓW DRZWI W ŚCIANACH OPISANE NA RZUCIE W ŚWIELE OŚCIEŻNICY. NALEŻY DOSTOSOWAĆ OTWORY W TRAKCIE WYKONYWANIA ŚCIAN DO OSTATECZNIE WYBRANYCH OŚCIEŻNIC.

ZESTAWIENIE POWIERZCHNI KONDYGNACJI

LP.	NAZWA POMIESZCZENIA	RODZAJ POSADZKI	POW. [m ²]
1.1	łazienka	gres	11,60
1.2	pralnia	gres	7,72
1.3	pokój	gres	18,23
1.4	pokój	gres	18,85
1.5	korytarz	gres	8,49
1.6	pokój	gres	19,27
Razem:			84,16
Powierzchnia użytkowa piętra			84,16
Powierzchnia			111,55